


Csongrádi út 34.

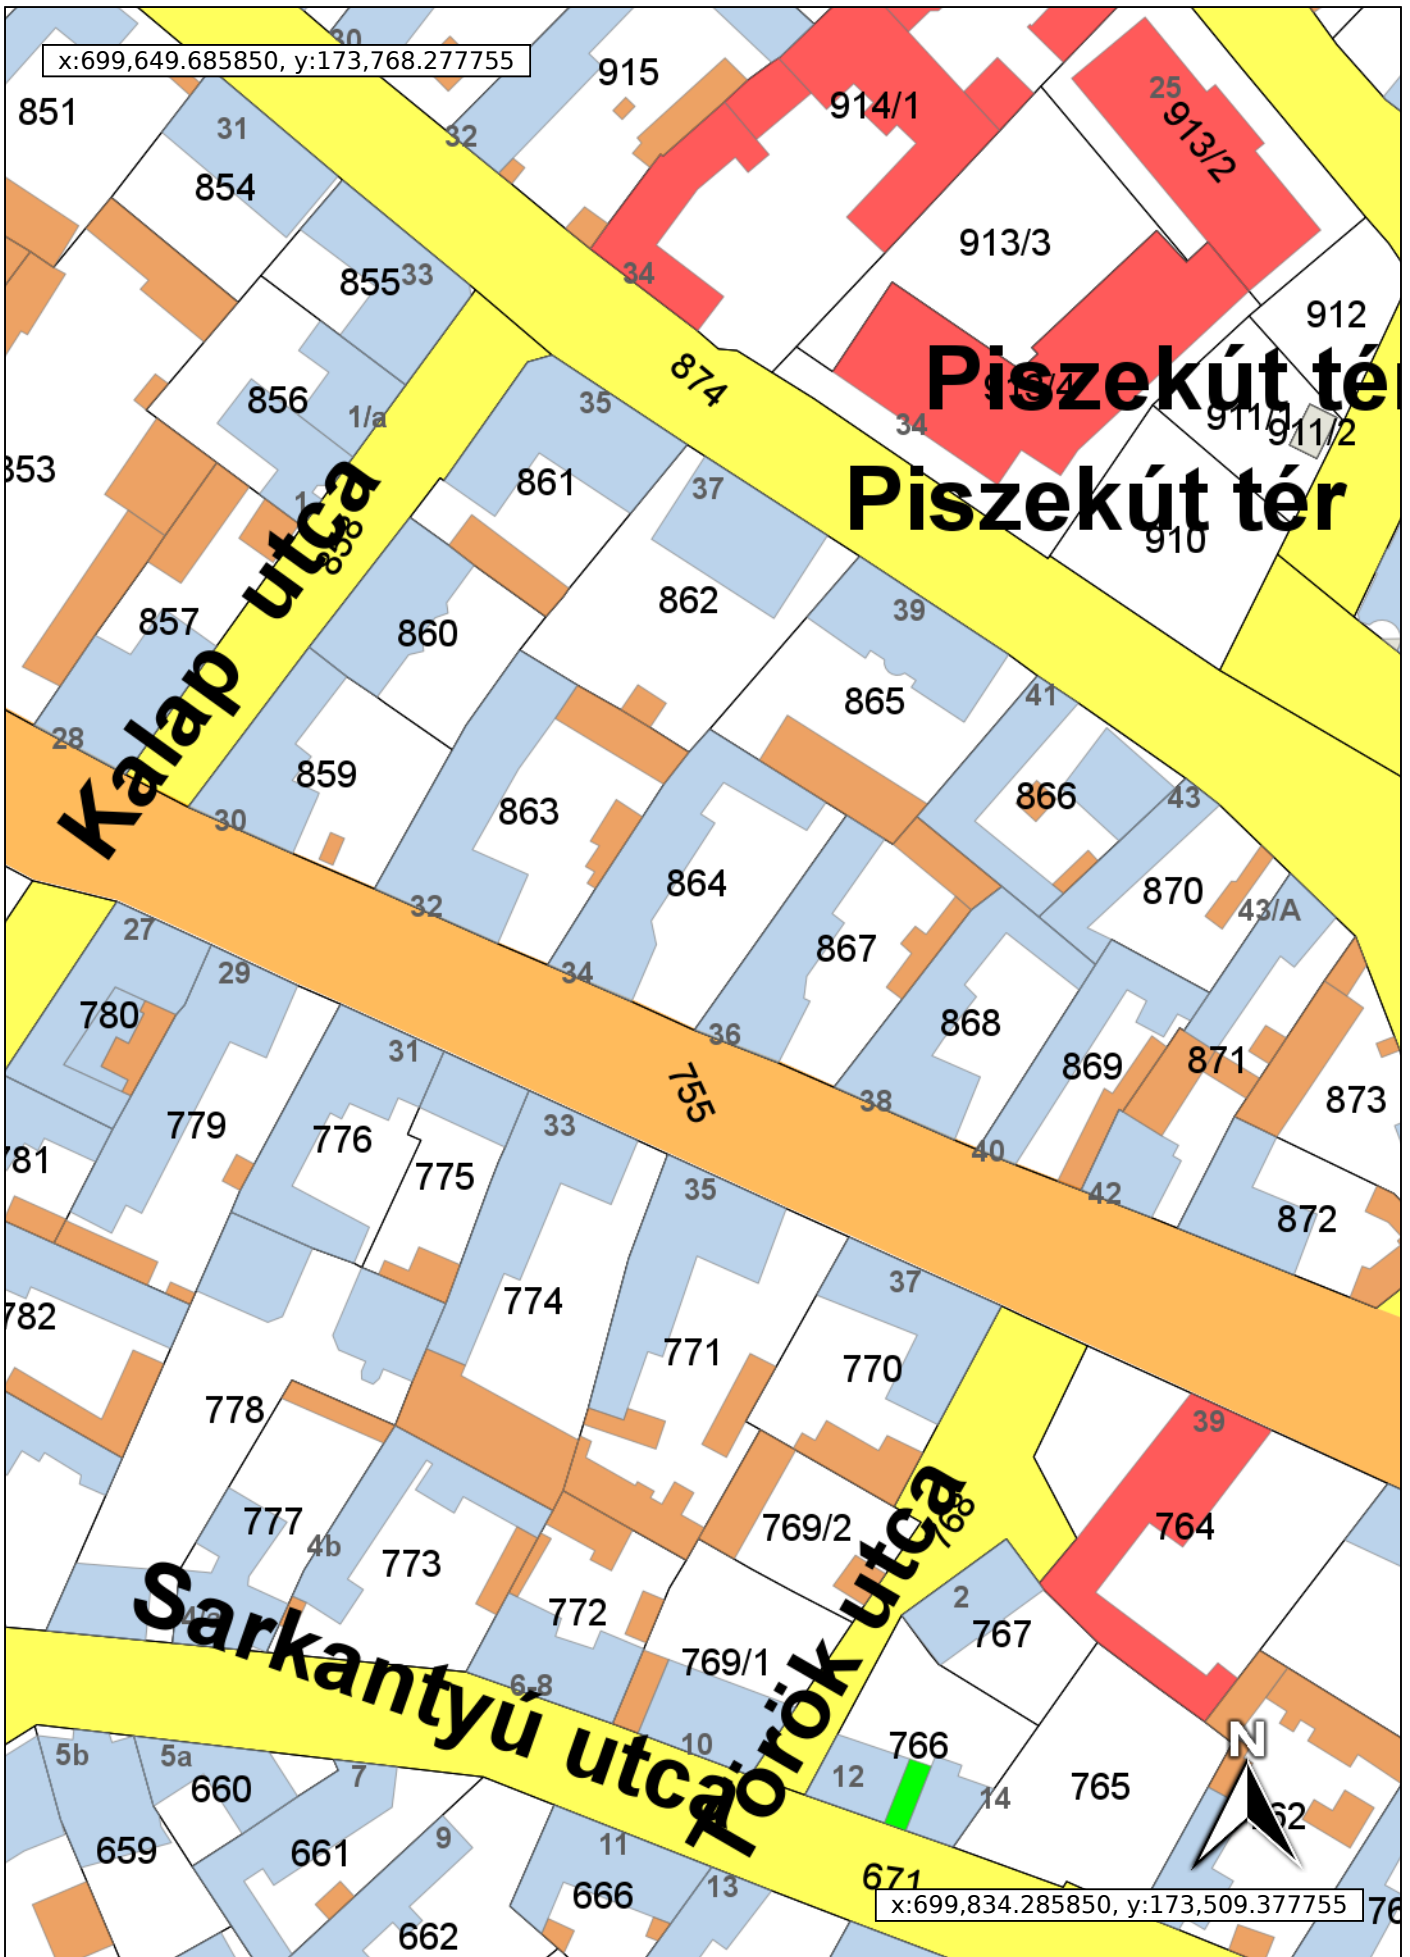

20 m

2019/Mar/05
Méretarány 1:1000

Készült az állami alapadatok felhasználásával