


Tatársor 39/B. 41. 43.

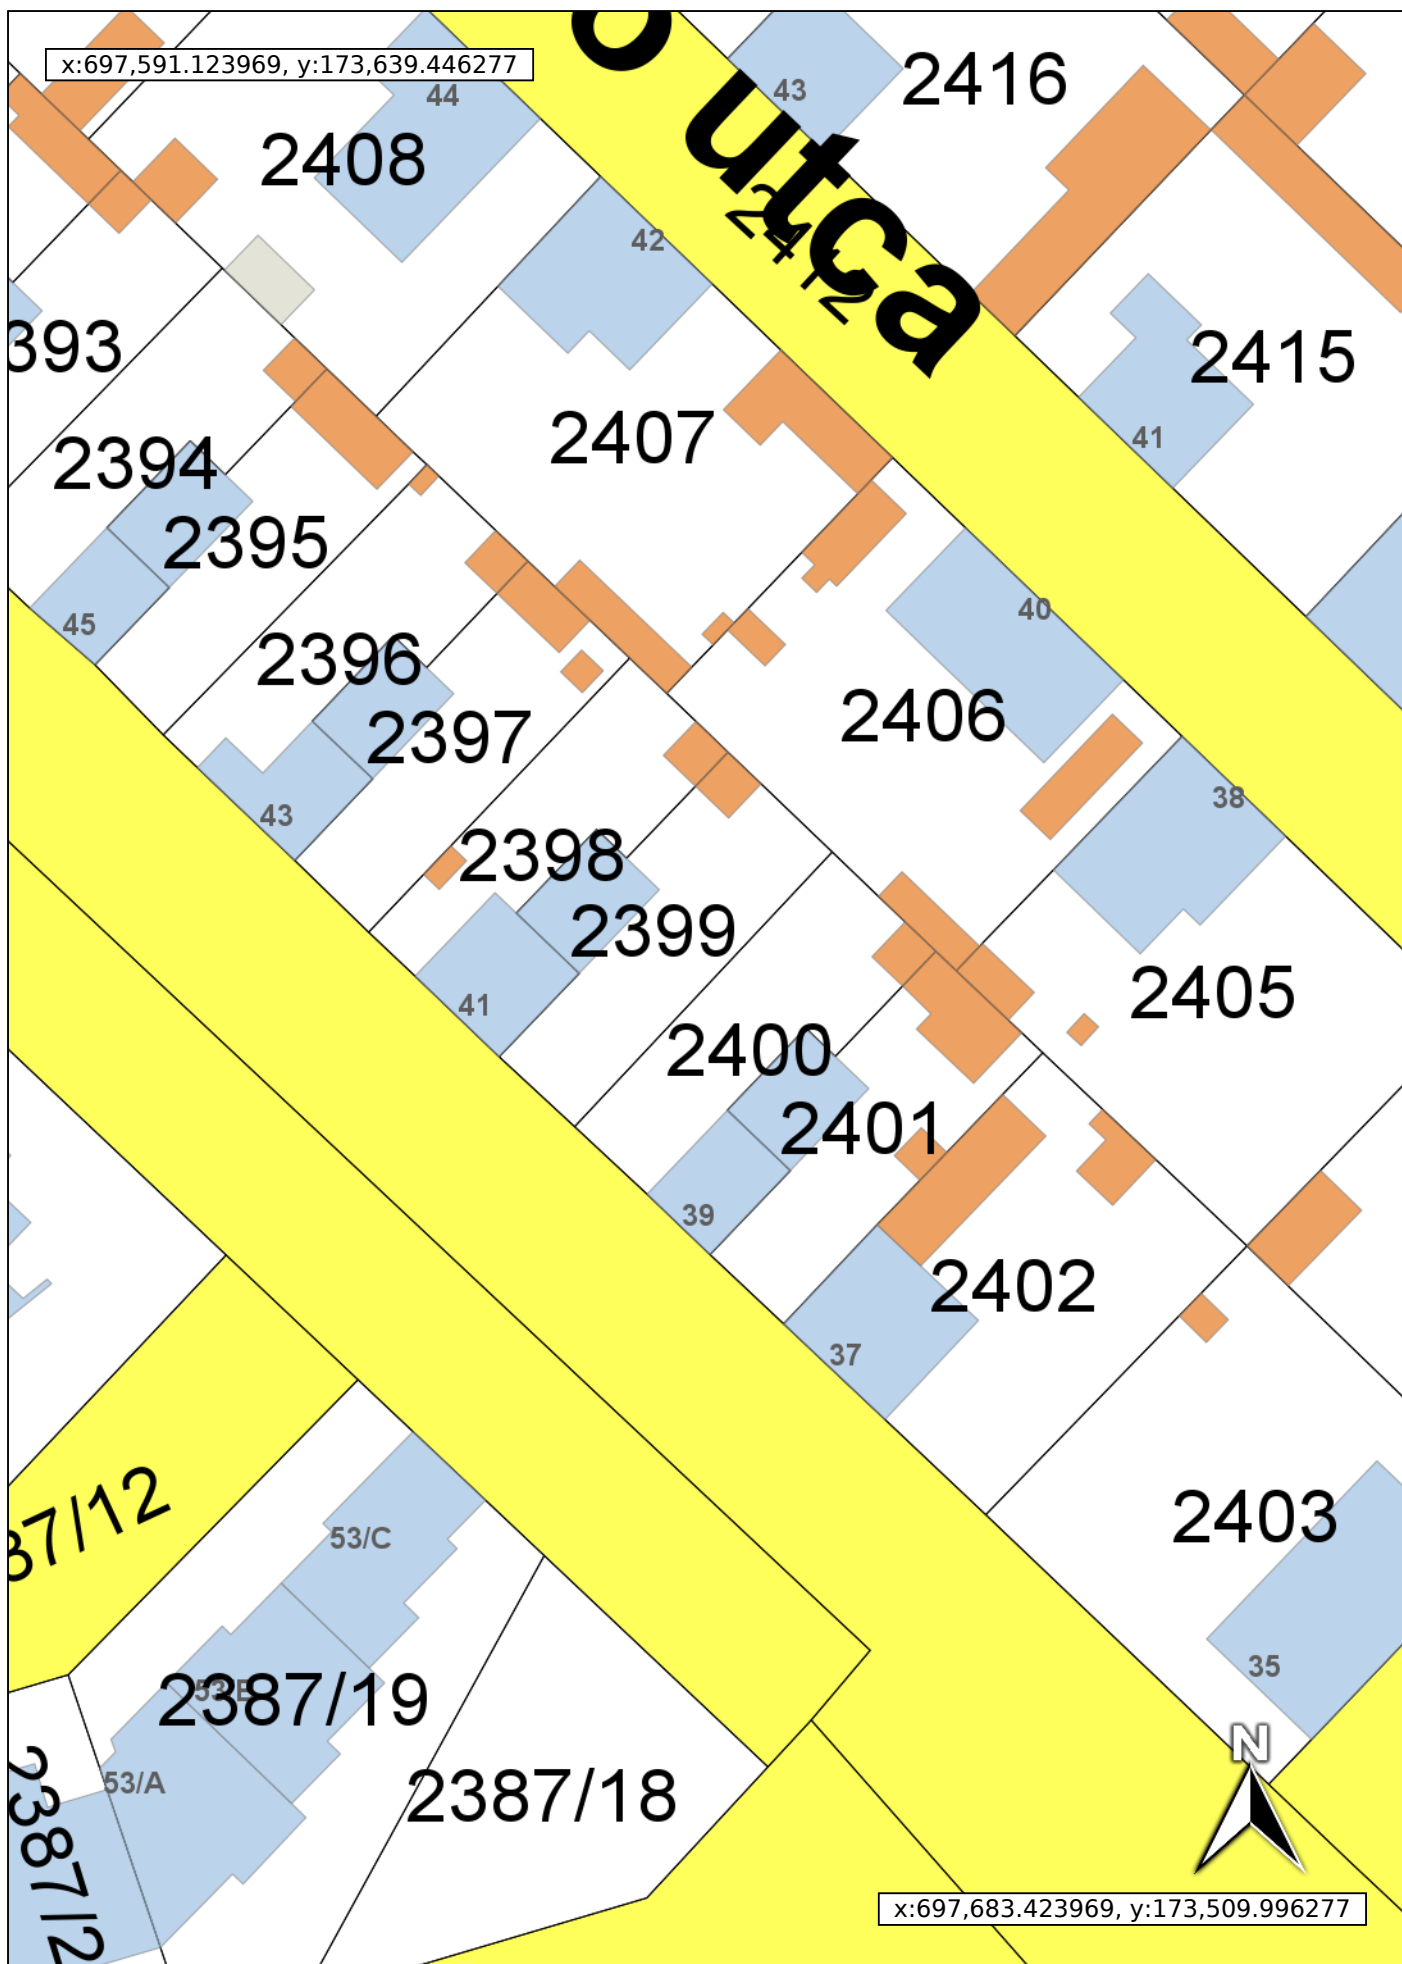

10 m

2019/Mar/05
Méretarány 1:500

Készült az állami alapadatok felhasználásával