


Erzsébet krt. 58. (Hrsz.:741)

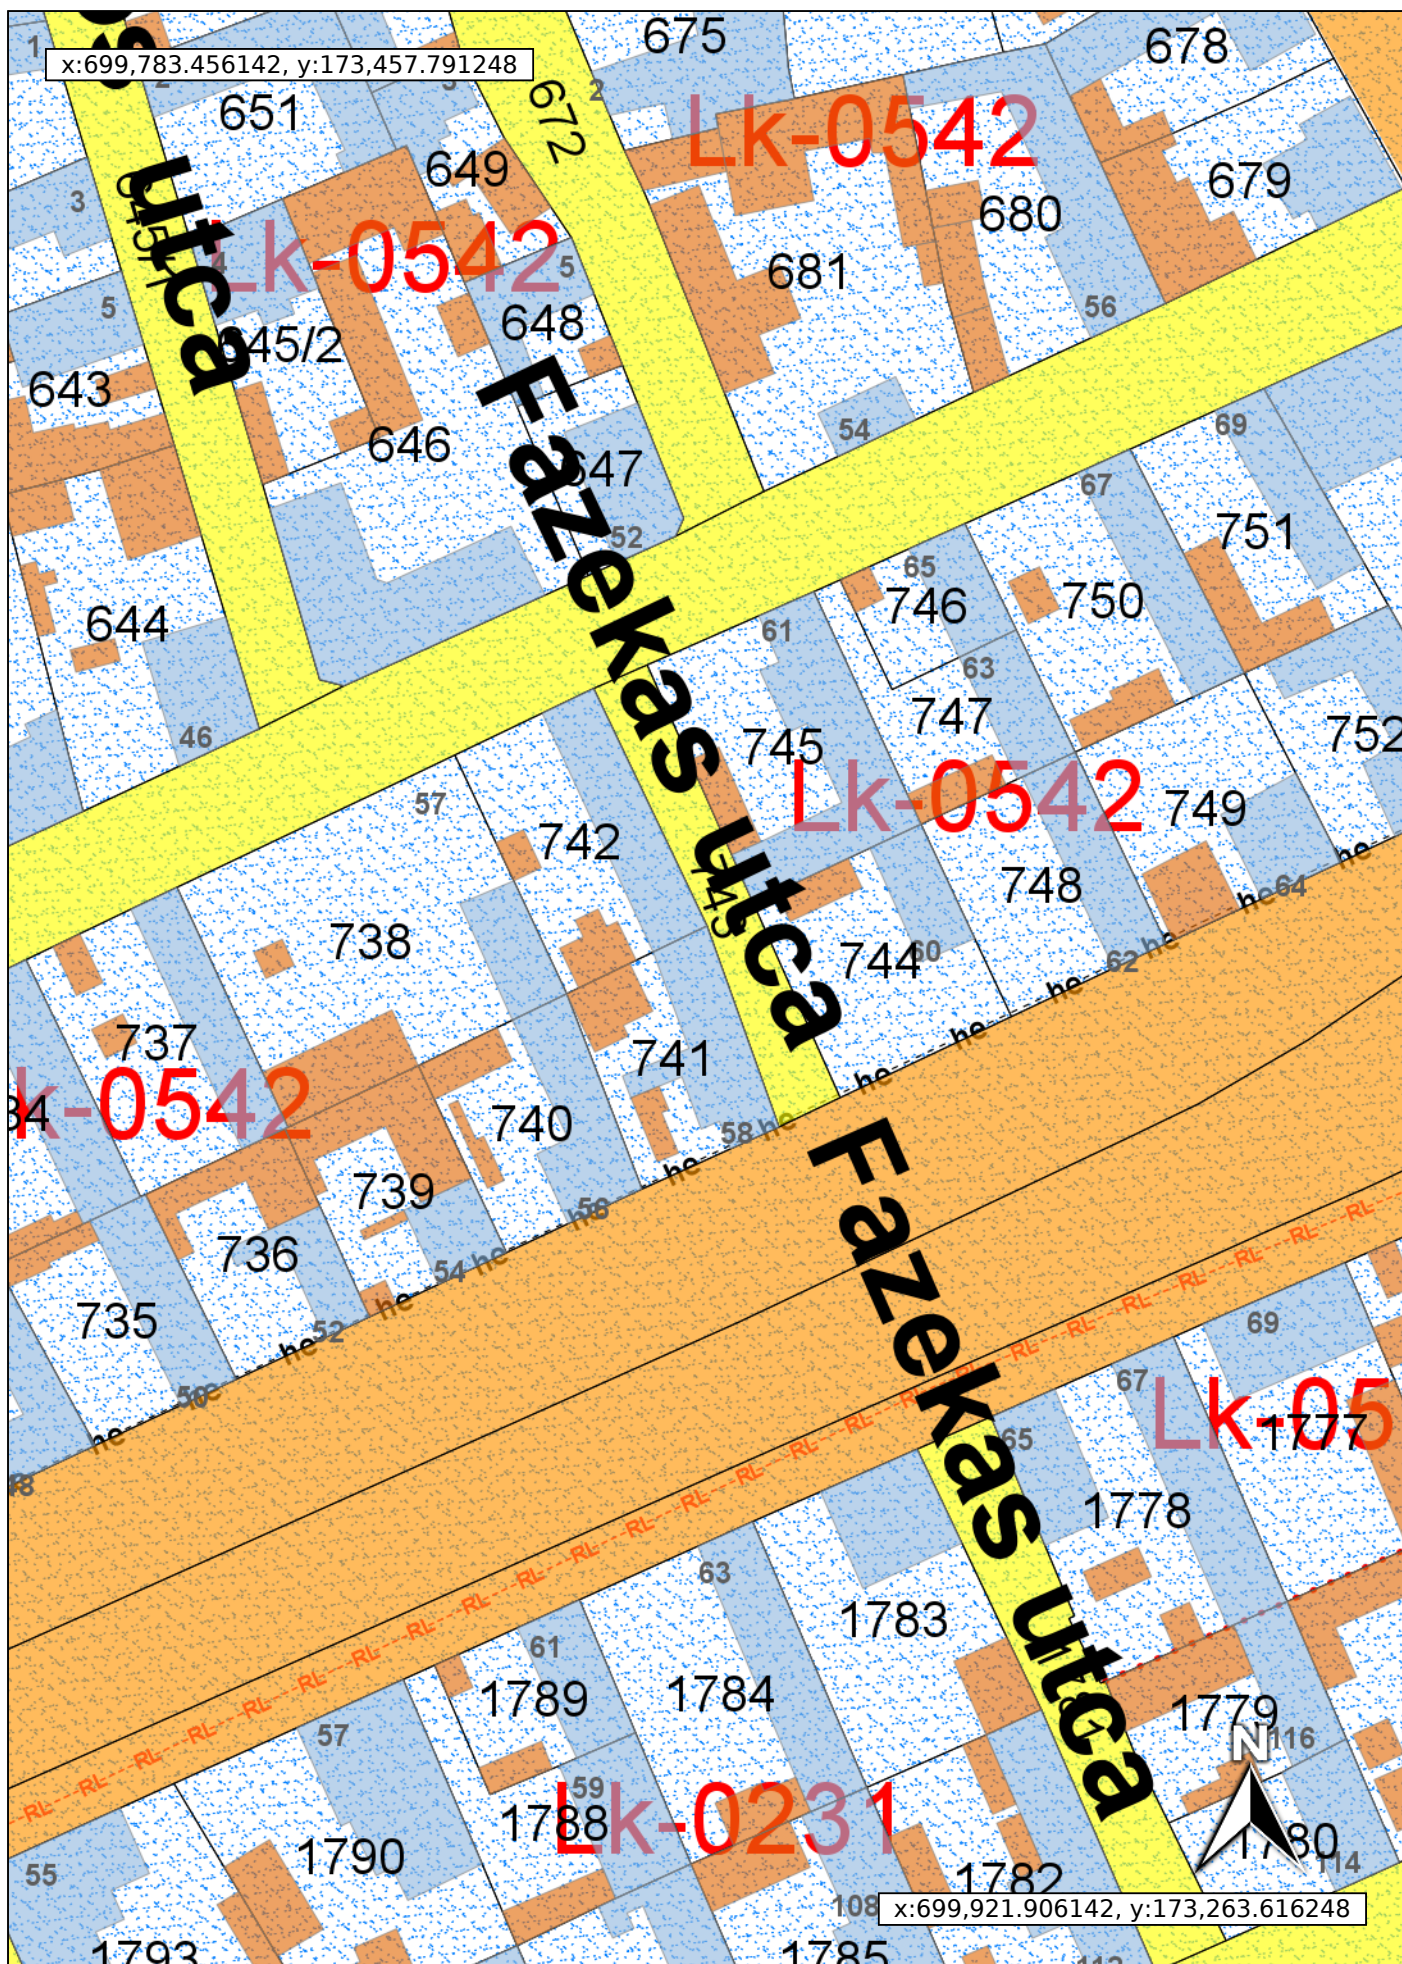

20 m

2019/Aug/27
Méretarány 1:750

Készült az állami alapadatok felhasználásával