


# Nagykőrösi u. 25. (Hrsz.:4150)

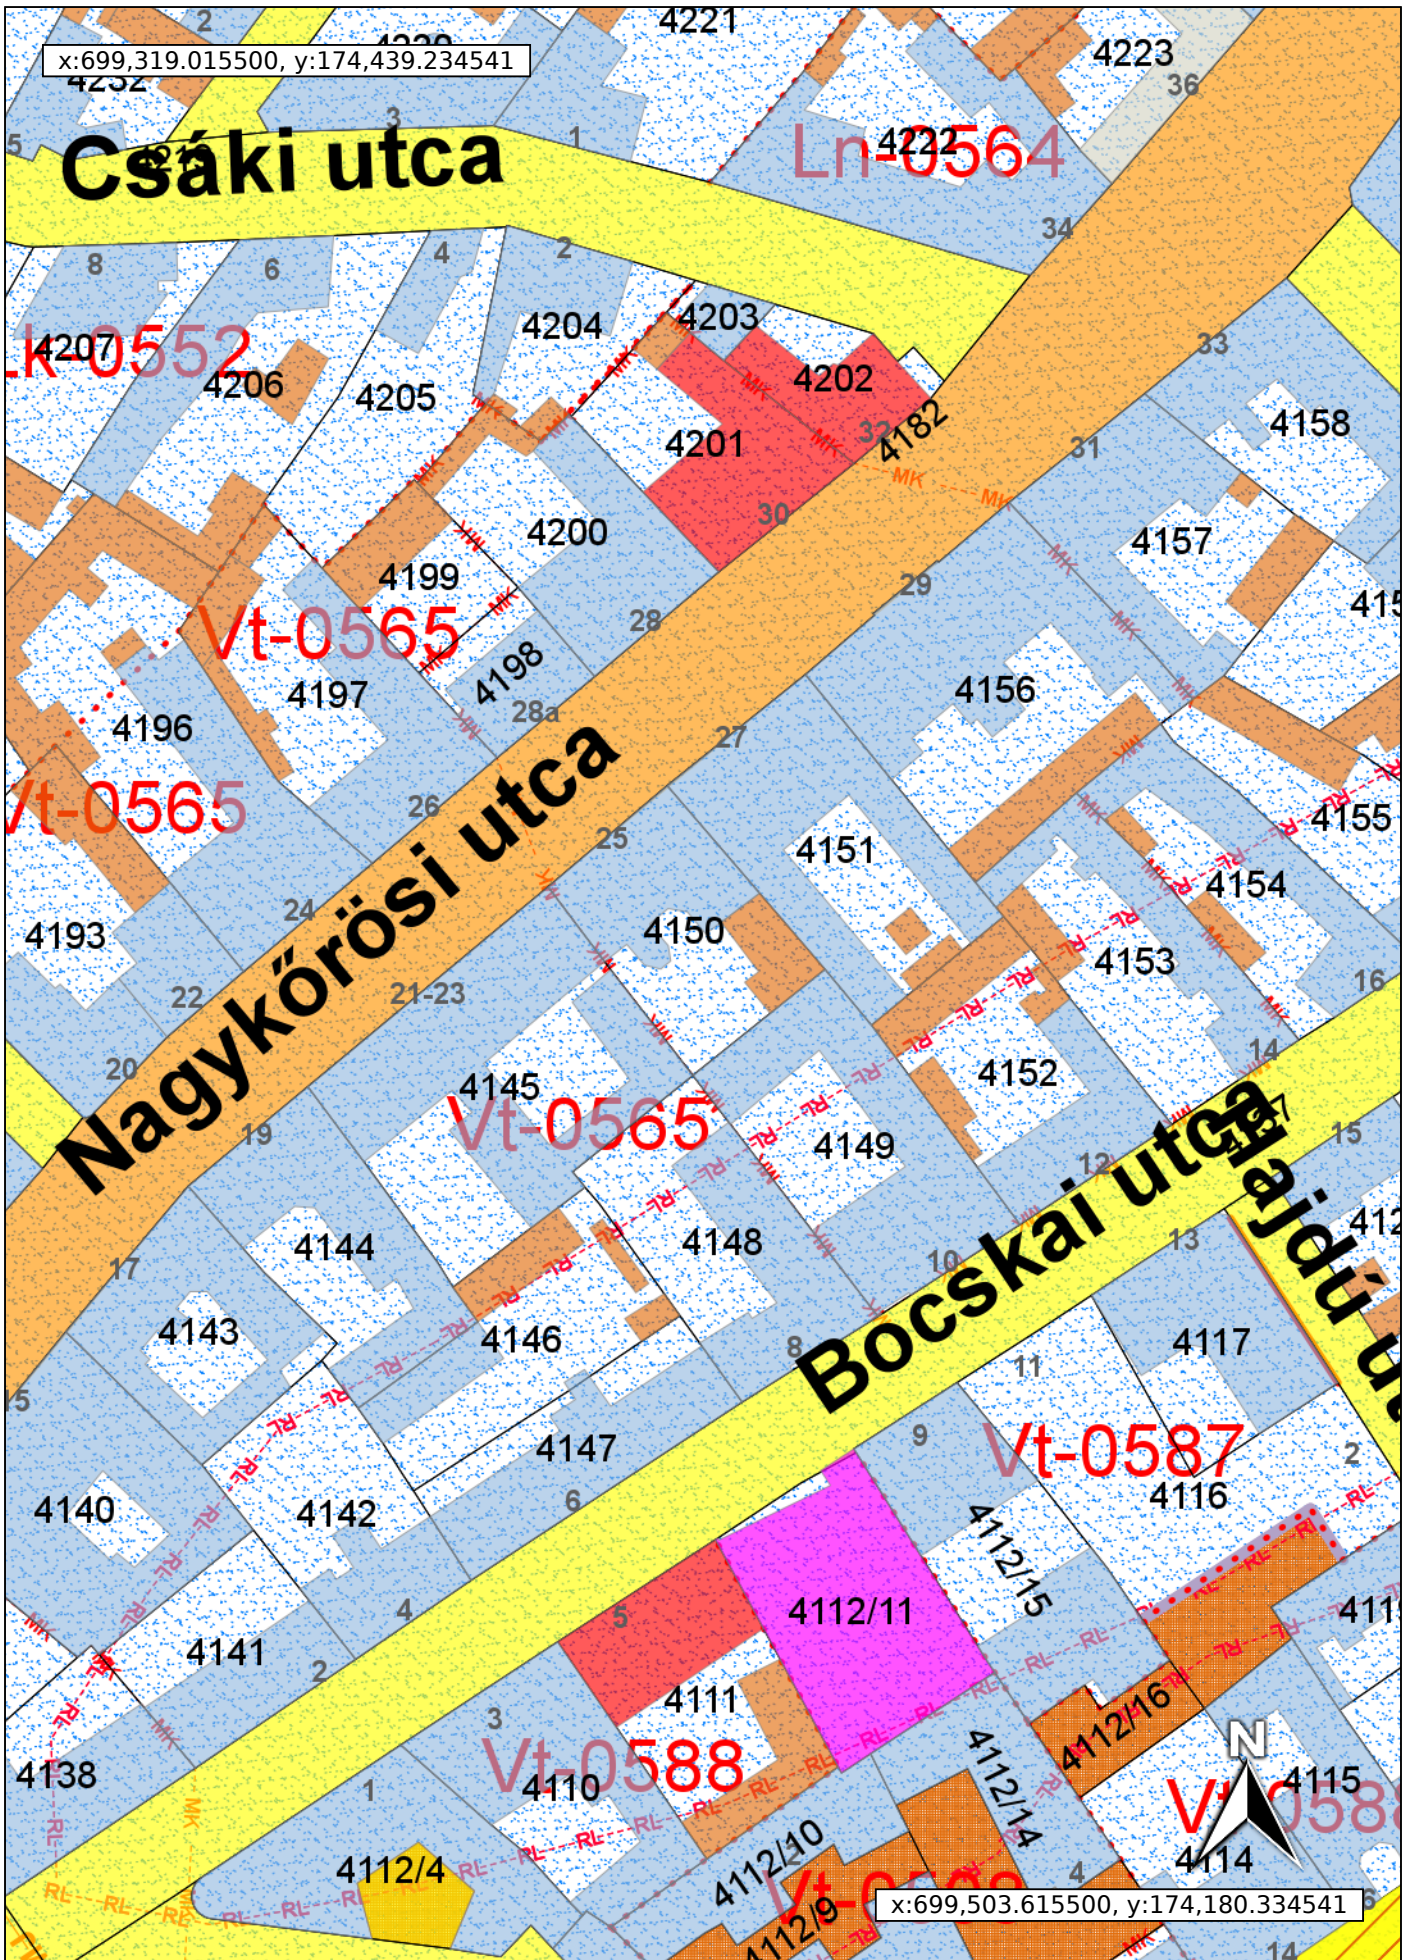

20 m

2019/Aug/27  
Méretarány 1:1000

Készült az állami alapadatok felhasználásával