


# Műkerti stny. 4. Hrsz.: 1426/A/1

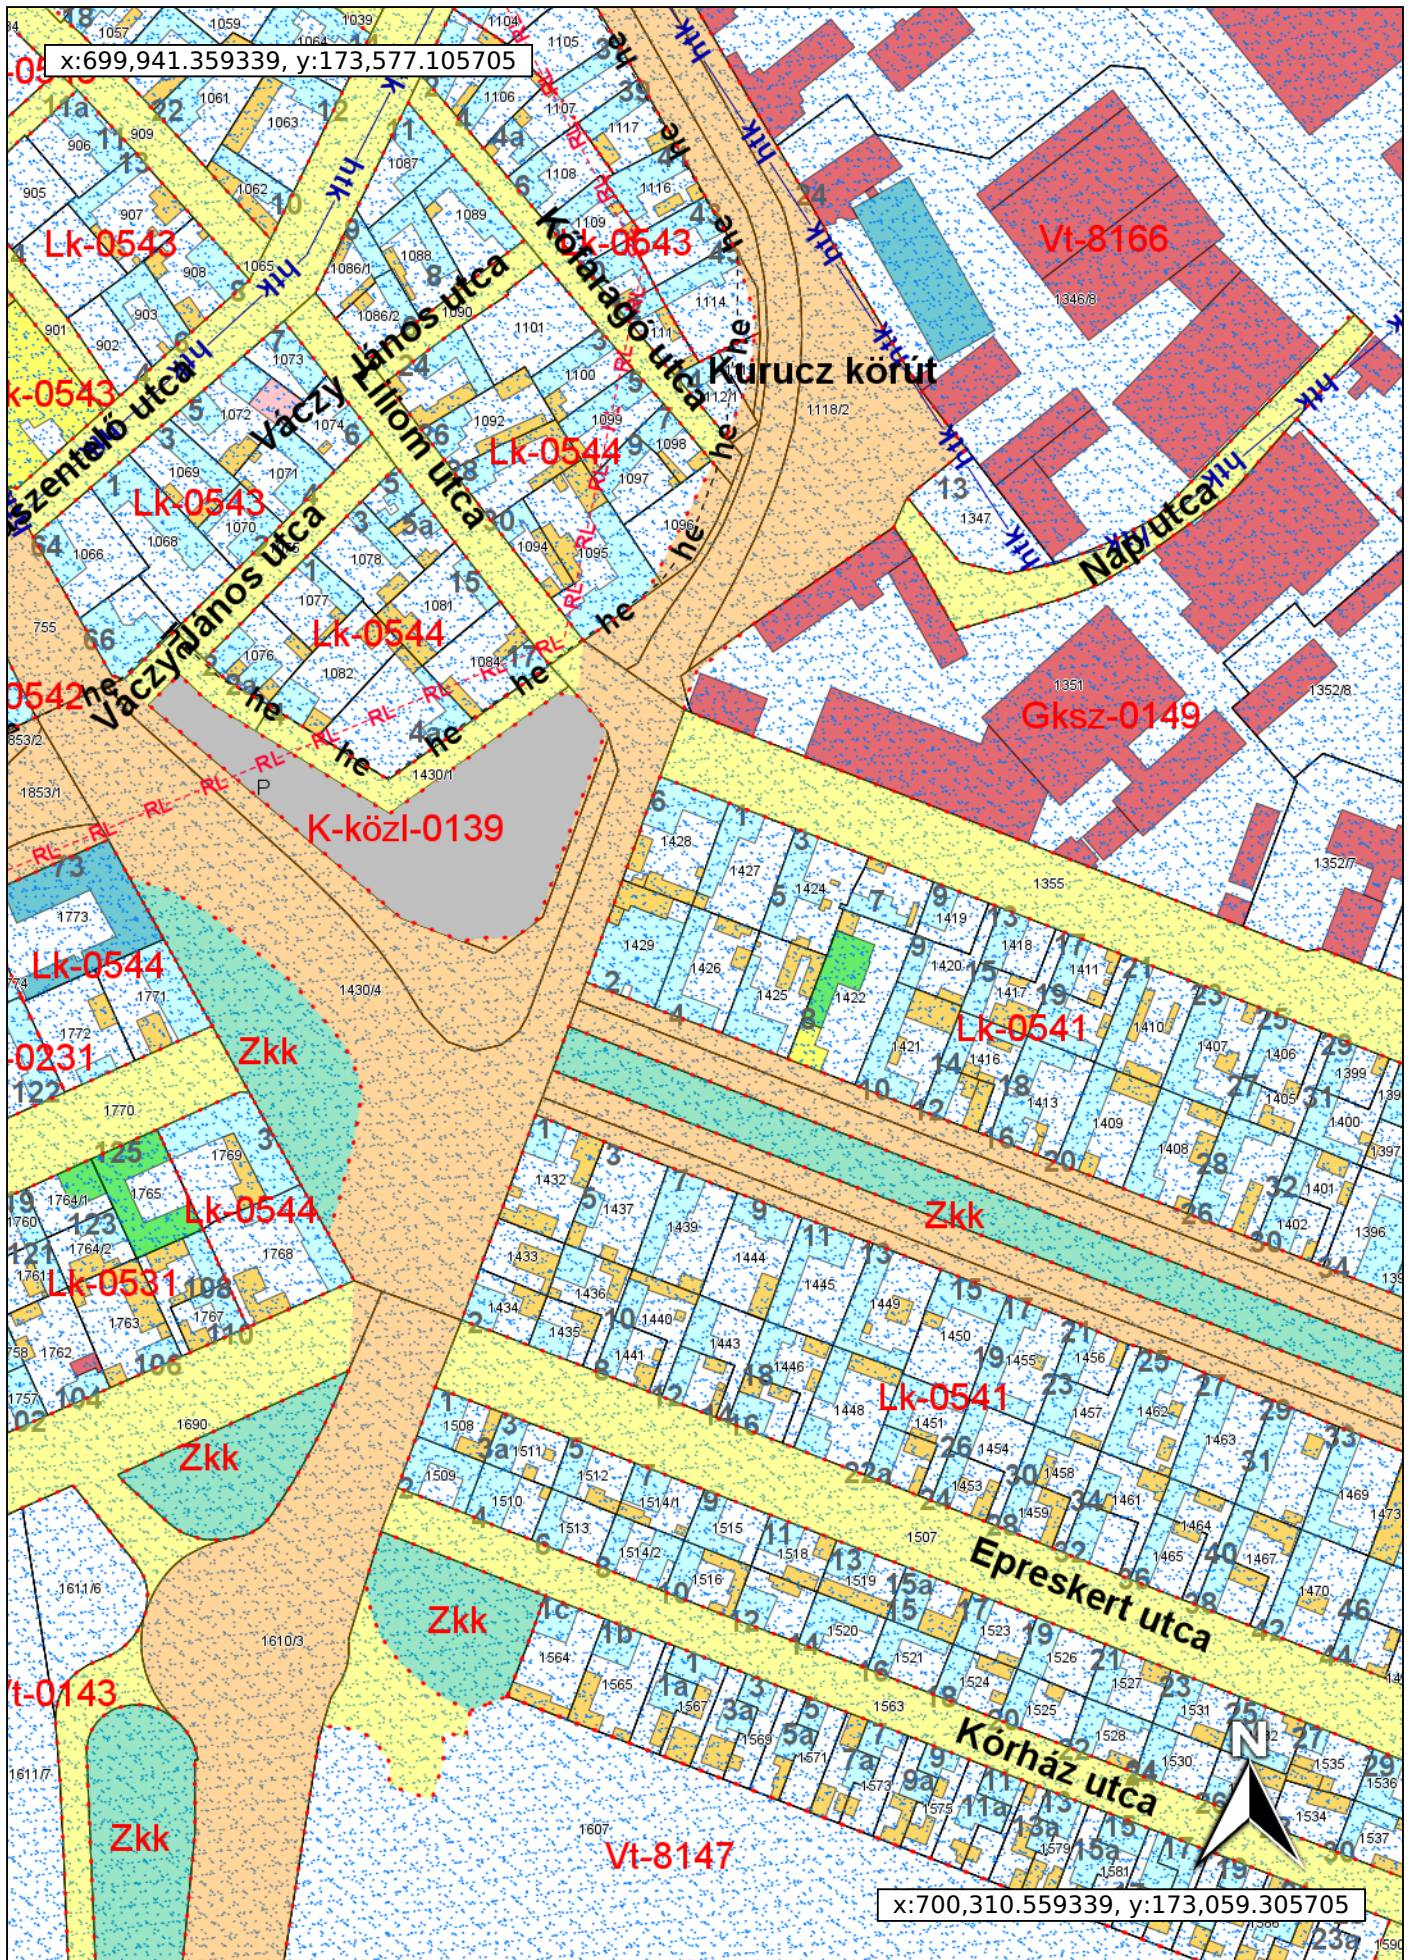

40 m

2022/Jul/18  
Méretarány 1:2000

Készült az állami alapadatok felhasználásával